

AC"Arh_Evolutio" SRL


PROIECT

Nr. 05/20

Bazin de înot în or. Vadul lui Vodă

Beneficiar: Primaria or. Vadul lui Vodă

CHIȘINĂU 2020

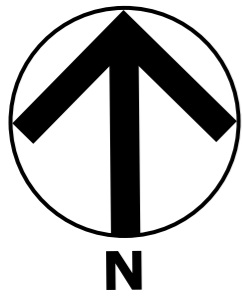


PLAN SITUAȚIE sc. 1:2000



 Spațiul solicitat

Indicatorii Planului		
Nr. poz.	Indicatorii de bază	Note
1	Obiectivul propus	Schiță de proiect
2	Clădiri existente	
3	Intrarea principală	
4	Parcări	
Indicatorii Planului General		
Nr. poz.	Indicatorii de bază	Aria, m ²
1	Suprafața la sol solicitată	1420
2		


PLAN GENERAL sc. 1:500

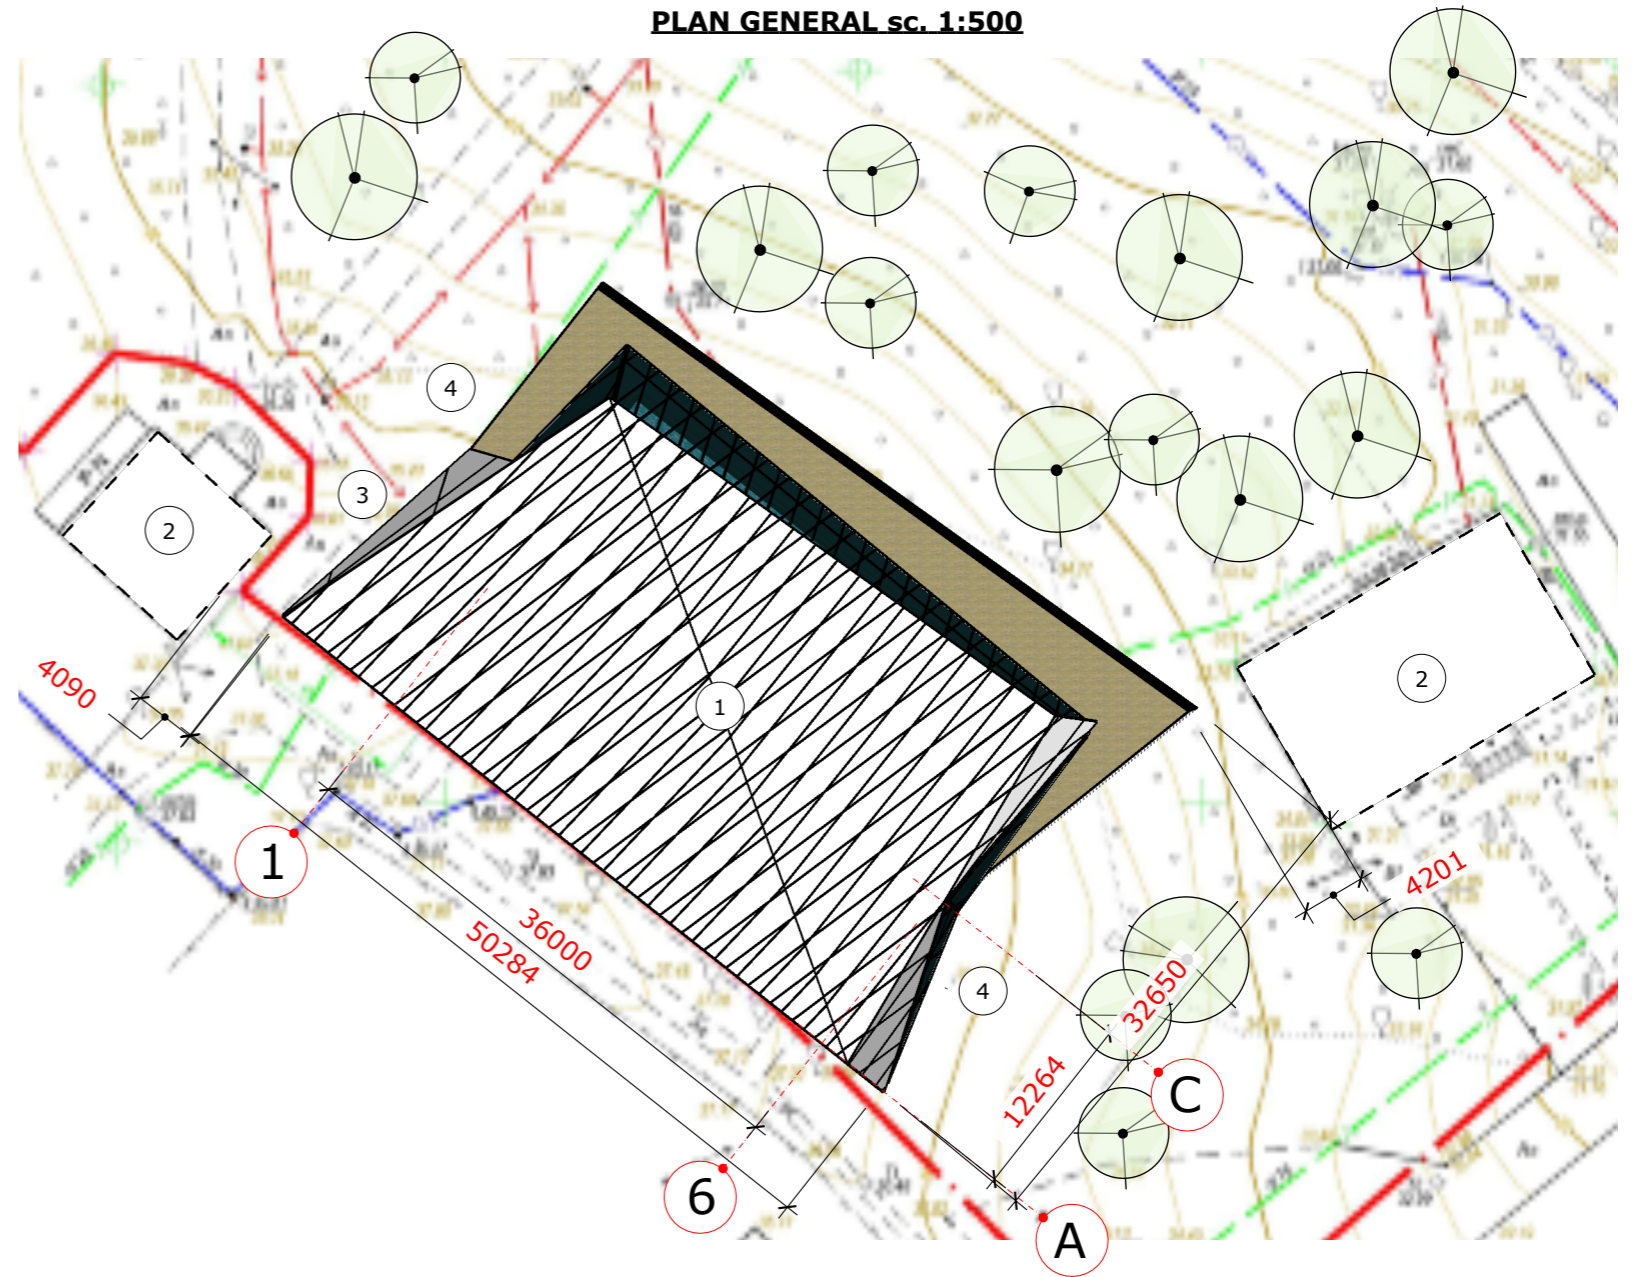


Beneficiar: Primaria or. Vadul lui Vodă

Arhitect șef proiect. Certificat nr. 1568 din 04.10.2016						Licența ser. AMMII NR. 053988 din 24.01.2017			
Mod.	Nr.part.	Foaie	Nr. doc.	Semnătura	Data	Nr. 05/20			
A.Ș.P.	V. Gîrlă				08-09-20	Bazin de înot în or. Vadul lui Vodă	Faza	Planșa	Planșe
Arhitect	M.Boaghie				08-09-20			1	10
Plan Situație sc. 1:2000 Plan General sc. 1:500							AC "Arh_Evolutio" SRL		

FAȚADA ÎN AXE 7-1 sc. 1:200

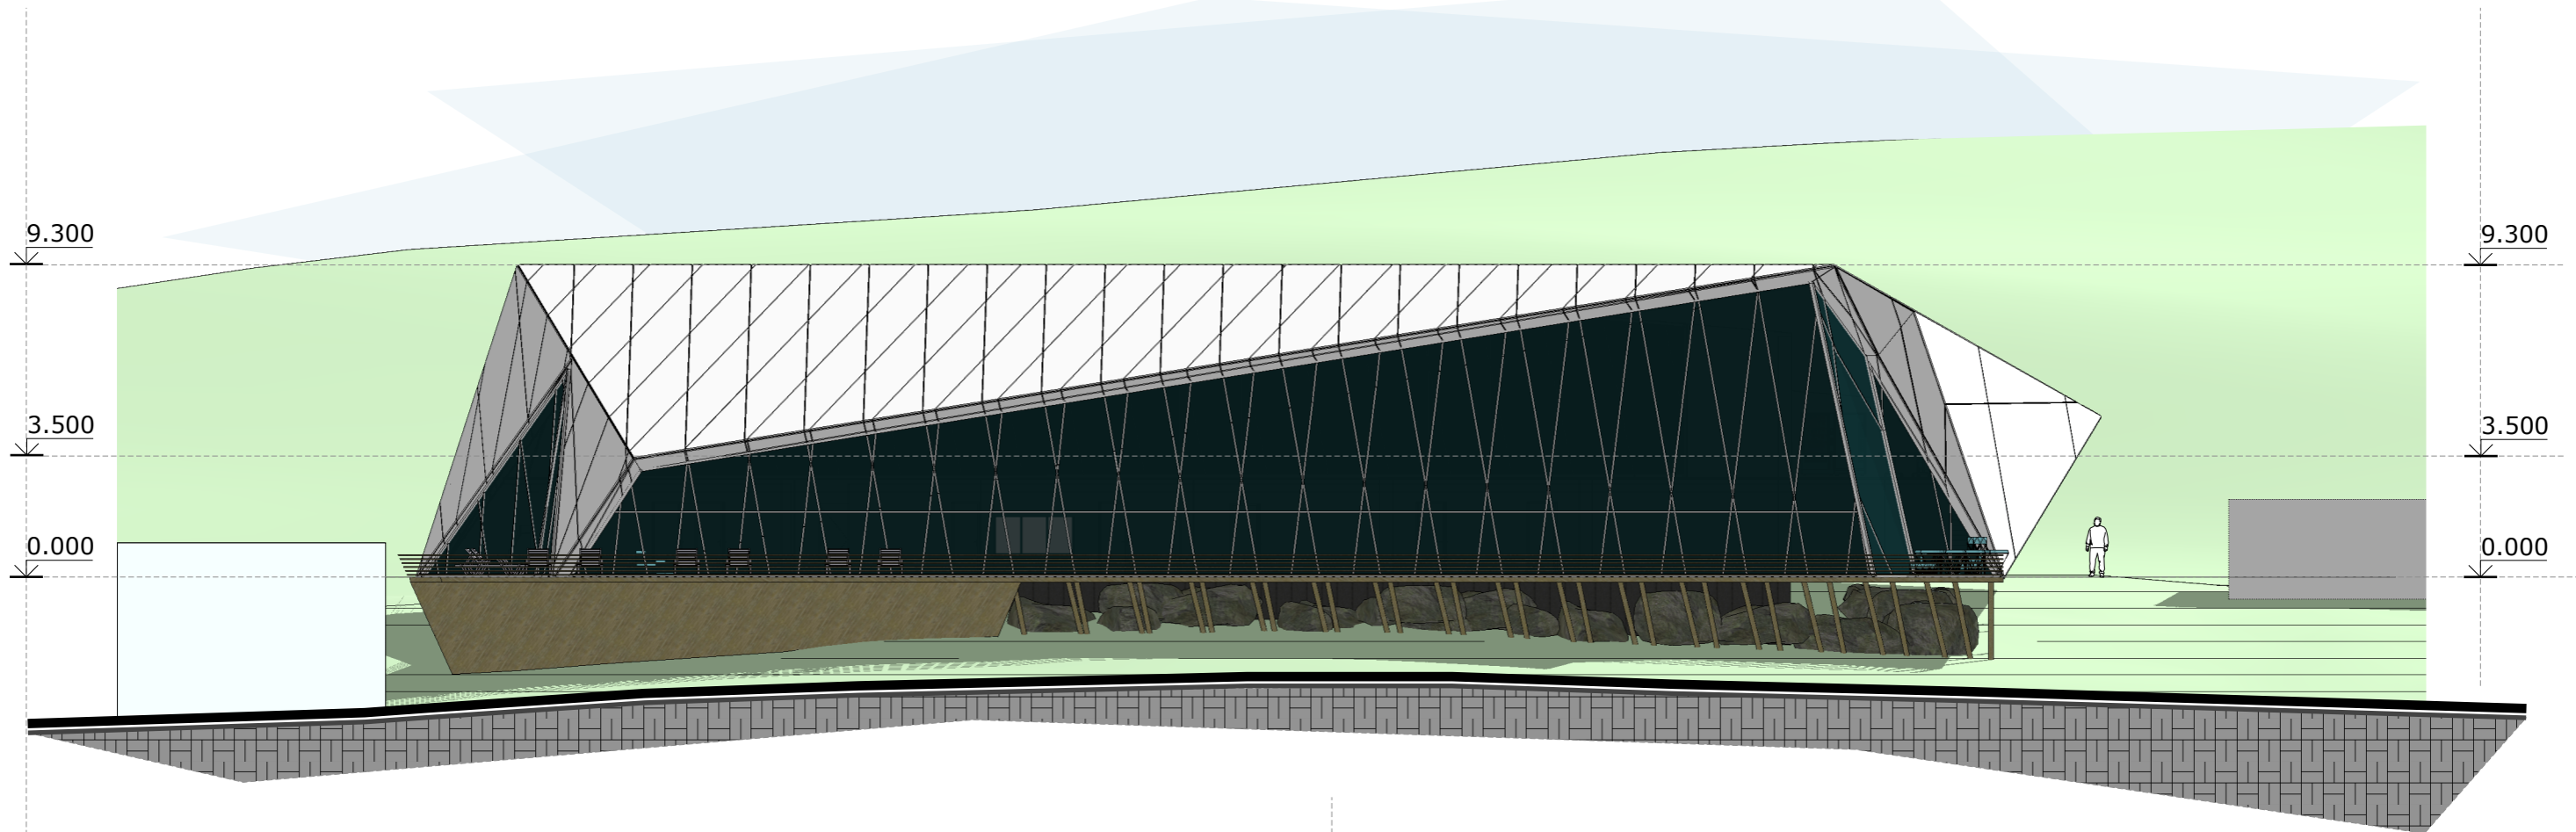


FAȚADA ÎN AXE C-A sc. 1:200

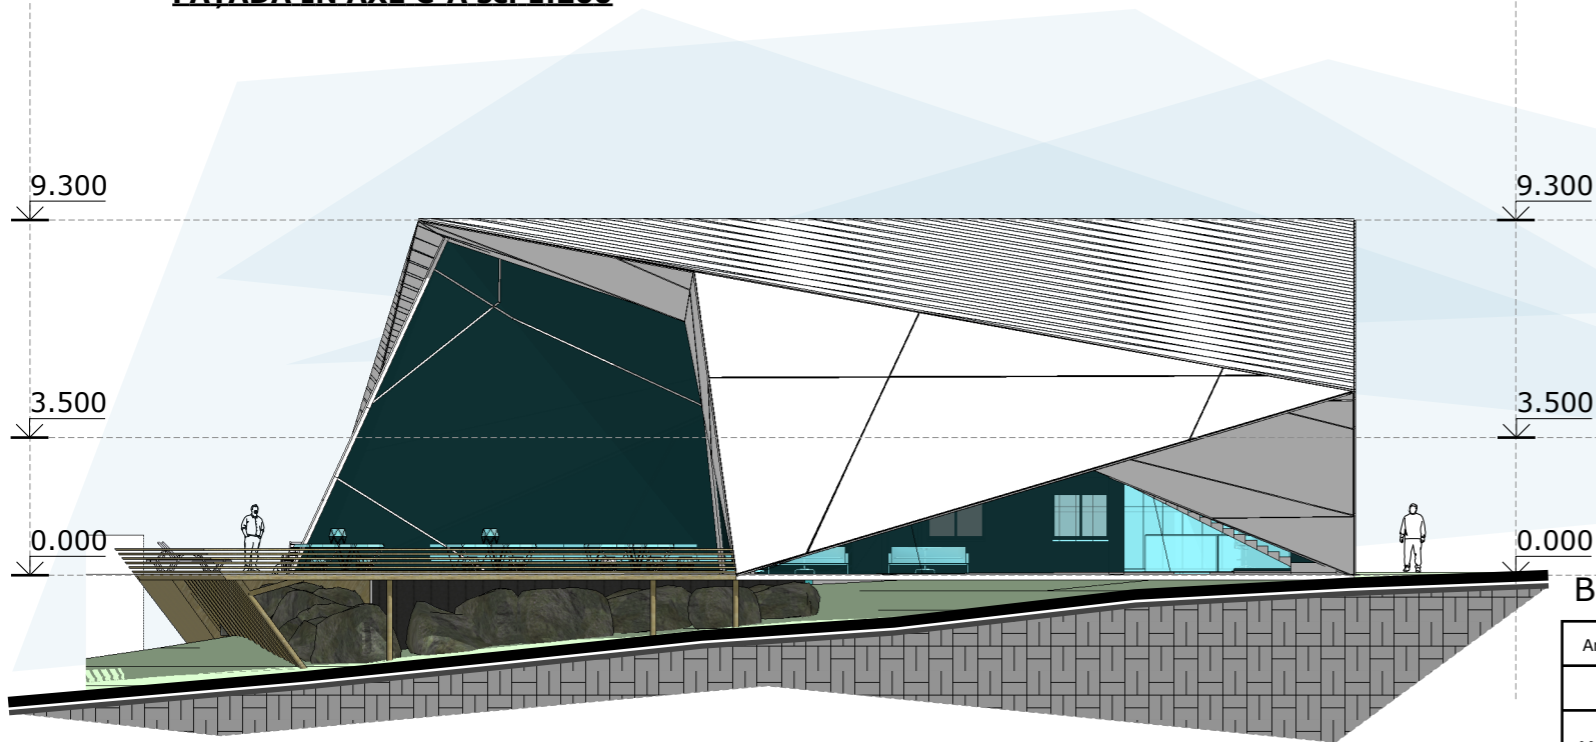


Beneficiar: Primaria or. Vadul lui Vodă

Arhitect șef proiect. Certificat nr. 1568 din 04.10.2016						Licența ser. AMMII NR. 053988 din 24.01.2017			
Mod.	Nr.part.	Foaie	Nr. doc.	Semnătura	Data	Nr. 05/20			
A.Ș.P.	V. Gîrlă				08-09-20	Bazin de înot în or. Vadul lui Vodă	Faza	Planșa	Planșe
Arhitect	M.Boaghie				08-09-20			2	10
						Fațada în axe 7-1 sc. 1:200		AC "Arh_Evolutio" SRL	
						Fațada în axe C-A sc. 1:200			

FAȚADA ÎN AXE 1-7 sc. 1:200

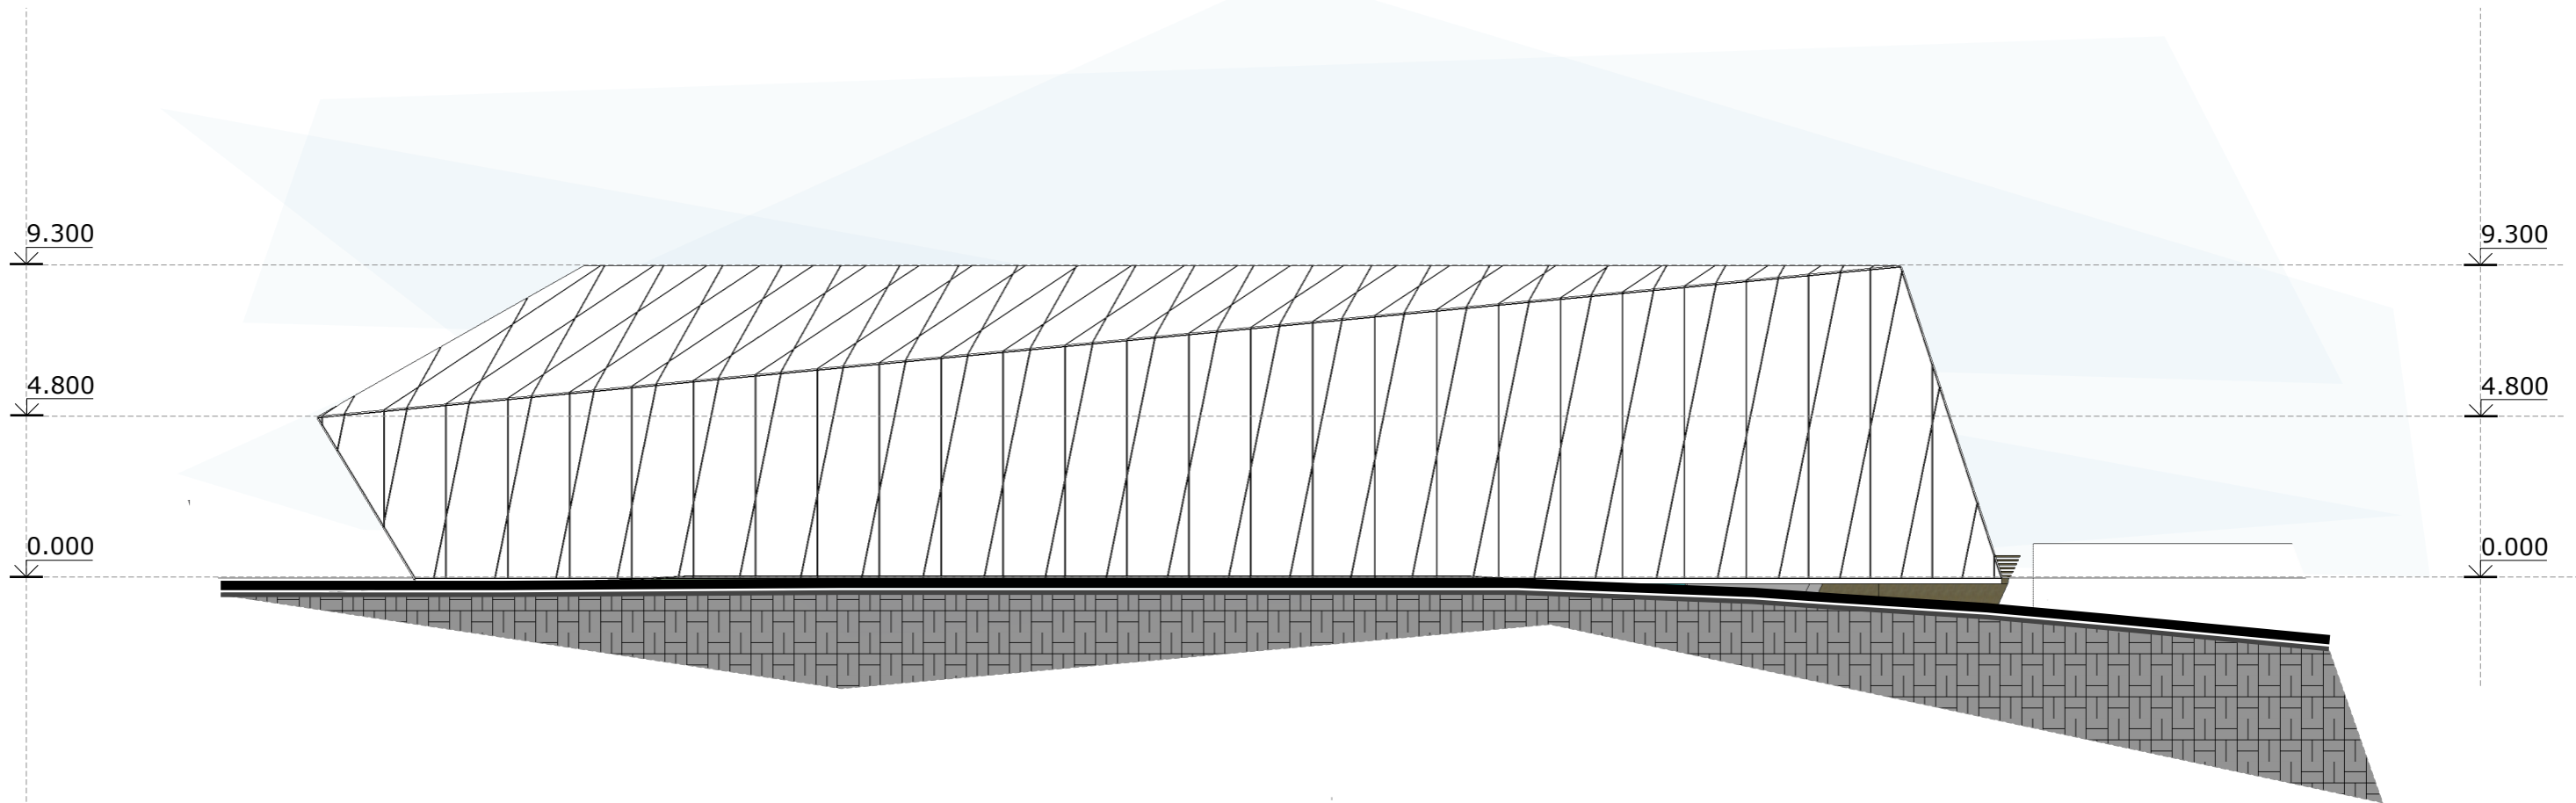

FAȚADA ÎN AXE A-C sc. 1:200

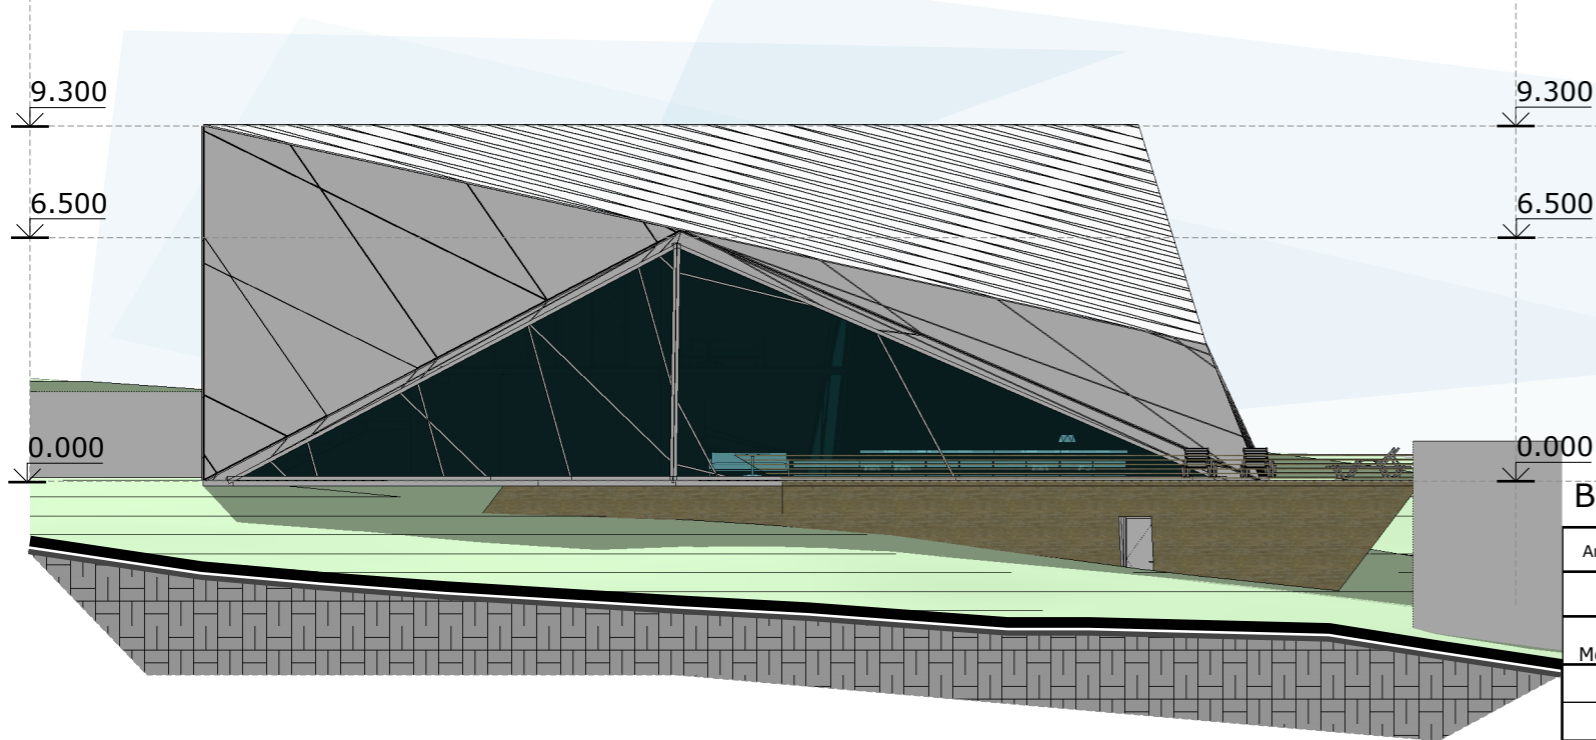

Beneficiar: Primaria or. Vadul lui Vodă

Arhitect șef proiect. Certificat nr. 1568 din 04.10.2016

Licența ser. AMMII NR. 053988 din 24.01.2017

Mod.	Nr.part.	Foaie	Nr. doc.	Semnătura	Data

Nr. 05/20

A.Ș.P.	V. Gîrlă	08-09-20
Arhitect	M.Boaghie	08-09-20

Bazin de înot în or. Vadul lui Vodă

Faza	Planșa	Planșe
	3	10

Fațada în axe 1-7 sc, 1:200
Fațada în axe A-C sc. 1:200

AC "Arh_Evolutio" SRL

Nr. poz.	Denumirea suprafețelor	Aria m ²
Plan subsol		
1.1	Zona de intrare cu vestiar si registratura	16.0
1.2	Zona de odihnă	20.0
1.3	Vestiar (femei)	10.0
1.4	Vestiar (bărbați)	10.0
1.5	Cadă	7.3
1.6	Cabine de duș	5.0
1.7	Sauna	6.5
1.8	Bloc sanitar	3.3
1.9	Cameră pentru curățenie	3.5
1.10	Coridor	9.4
1.11	Depozit	9.4
Aria utilă totală (plan subsol)		114.1

Nr. poz.	Denumirea suprafețelor	Aria m ²
Plan parter		
2.01	Zona de intrare cu casa scării	83.4
2.02	Registratura	9.9
2.03	Garderobă	17.4
2.04	Administrația	20.0
2.05	Coridor	84.2
2.06	B.S vizitatori (femei)	6.9
2.07	B.S vizitatori (bărbați)	6.9
2.08	Vestiar (femei)	35.7
2.09	Uscarea părului (femei)	3.5
2.10	B.S (femei)	3.8
2.11	Duș profilactic (femei)	3.7
2.12	Cabini de duș (femei)	17.1
2.13	Cadă pentru picioare (femei)	2.0
2.14	Vestiar (bărbați)	35.8
2.15	Uscarea părului (bărbați)	3.9
2.16	B.S (bărbați)	4.4
2.17	Duș profilactic (bărbați)	3.1
2.18	Cabini de duș (bărbați)	18.5
2.19	Cadă pentru picioare (bărbați)	1.4
2.20	Bazin 11x25 (cu spațiul adiacent)	416.0
2.21	Cameră inventar x2 (p-u fiecare bazin)	10.0
2.22	Încăpere tehnică(pentru filtrarea aerului)	12.6
2.23	Încăpere personal	16.3
2.24	Încăpere antrenor (cu duș, wc, lavoar)	20.0
2.25	Cabină duș (medic de serviciu)	1.5
2.26	B.S (medic de serviciu)	1.5
2.27	Încăpere medic de serviciu	22.6
2.28	Vestiar (băieți)	14.6
2.29	B.S (băieți)	2.0
2.30	Cabine duș (băieți)	9.7
2.31	Cadă p-u picioarea (băieți)	2.4
2.32	Vestiar (fete)	14.6
2.33	B.S (fete)	2.0
2.34	Cabine duș (fete)	9.7
2.35	Cadă p-u picioarea (fete)	2.4
2.36	Bazin p-u copii (cu spațiul adiacent)	76.2
2.37	Scaune p-u părinți	64.5
2.38	Centrală termică	2.4
2.39	Intrare în saună (cu casa scării)	30.3
2.40	Terasă cu mese	41.3
2.41	Terasă cu șezlonguri	171.8
Aria utilă totală (plan parter)		1330.0

Nr. poz.	Denumirea suprafețelor	Aria m ²
Plan Etaj		
3.01	Vestibul	47.9
3.02	Registratura	7.2
3.03	Zonă de odihnă	30.0
3.04	Mini-bufet (snack-uri, cocktailuri, shake-uri)	10.1
3.05	Vestiar (bărbați)	15.6
3.06	B.S (lavoar, pisuar, WC) (bărbați)	6.8
3.07	Cabine duș (bărbați)	9.2
3.08	Vestiar (femei)	12.1
3.09	B.S (femei)	1.7
3.10	Cabine duș (femei)	4.7
3.11	Sală de antrenamente	309.0
3.12	Administrația	16.0
3.13	Încăpere pentru antrenori	16.0
3.14	Camera de ventilație	7.0
3.15	Cameră inventar	4.2
Aria utilă totală (plan etaj)		487.7
Aria utilă totală		1932.0
Aria construită la sol		1420.0

Beneficiar: Primaria or. Vadul lui Vodă

Arhitect șef proiect. Certificat nr. 1568 din 04.10.2016						Licența ser. AMMII NR. 053988 din 24.01.2017			
Mod.	Nr.part.	Foaie	Nr. doc.	Semnătura	Data	Nr. 05/20			
A.Ș.P.	V. Gîrlă				08-09-20	Bazin de înot în or. Vadul lui Vodă	Faza	Planșa	Planșe
Arhitect	M.Boaghie				08-09-20			4	10
Borderoul suprafețelor							AC "Arh_Evolutio" SRL		


PLAN SUBSOL sc. 1:200



Beneficiar: Primaria or. Vadul lui Vodă


Arhitect șef proiect. Certificat nr. 1568 din 04.10.2016						Licența ser. AMMII NR. 053988 din 24.01.2017				
Mod.									Nr. 05/20	
Nr.part.	Foaie	Nr. doc.	Semnătura	Data	Bazin de înot în or. Vadul lui Vodă					
								Faza	Planșa	Planșe
A.Ș.P.	V. Gîrlă			08-09-20	Plan Subsol sc, 1:200				5	10
Arhitect	M.Boaghie			08-09-20				AC "Arh_Evolutio" SRL		

PLAN PARTER sc. 1:200

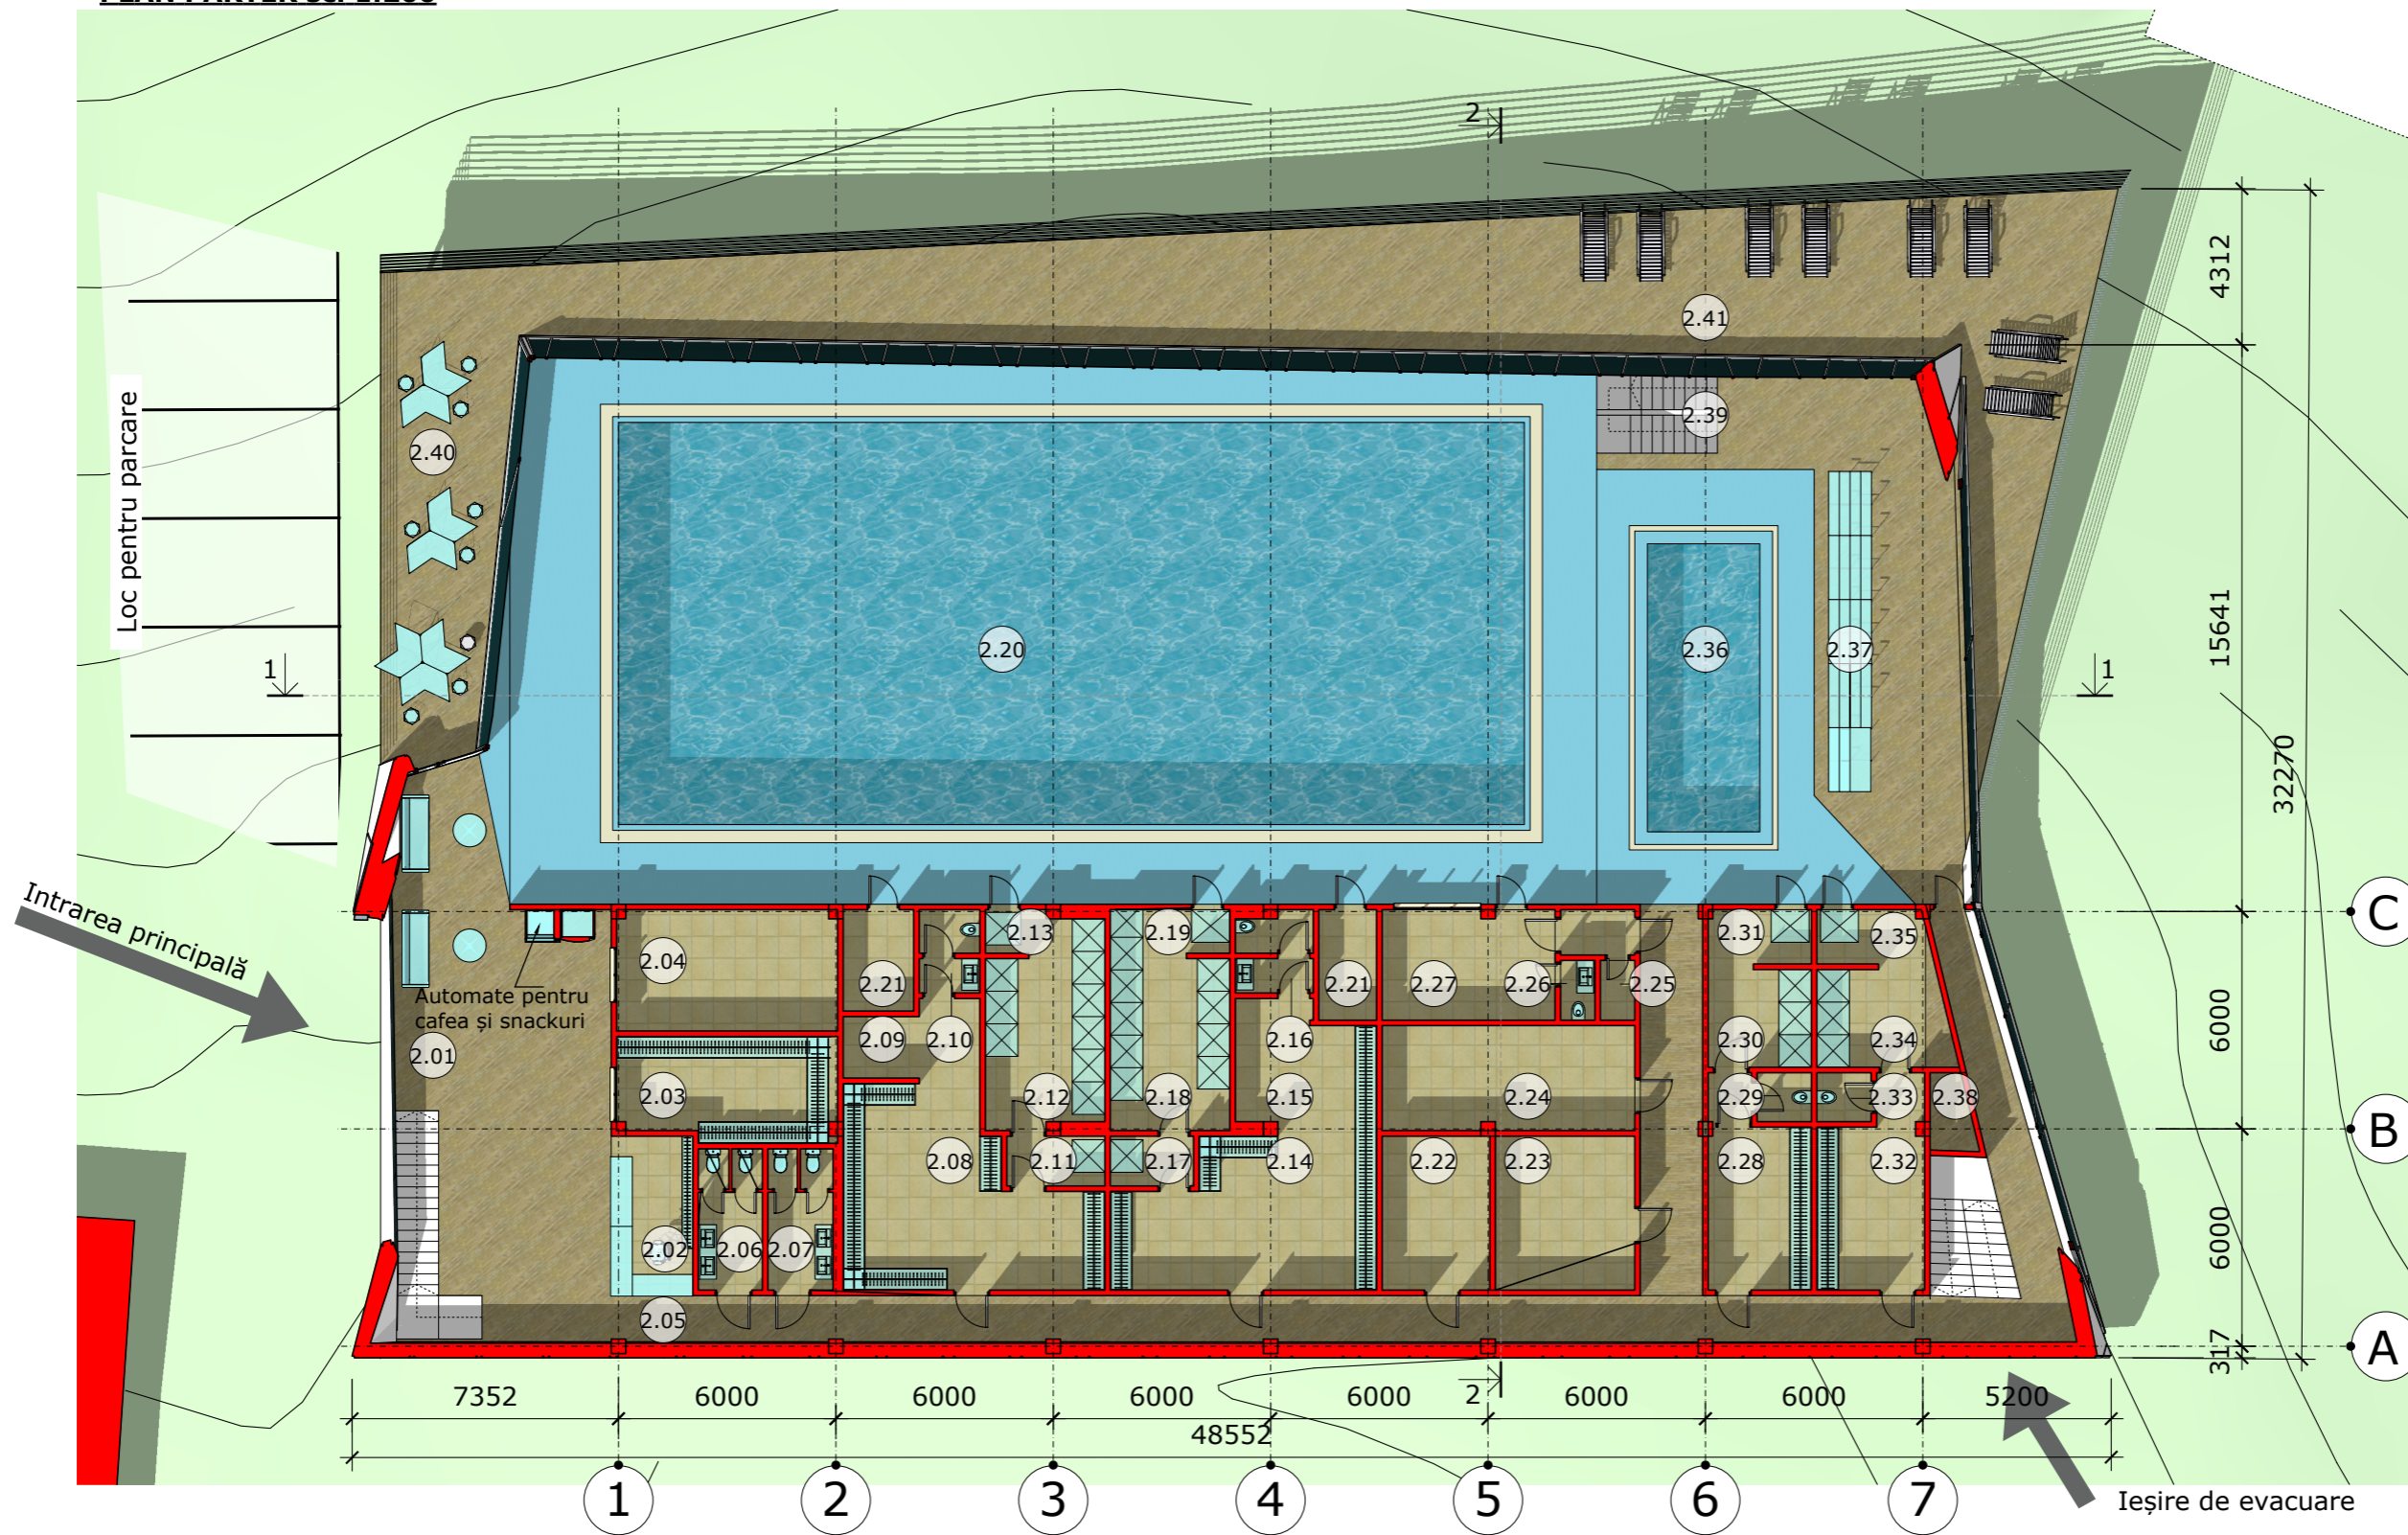

Beneficiar: Primaria or. Vadul lui Vodă


Arhitect șef proiect. Certificat nr. 1568 din 04.10.2016						Licența ser. AMMII NR. 053988 din 24.01.2017			
Mod.	Nr.part.	Foaiet	Nr. doc.	Semnătura	Data	Nr. 05/20			
A.Ș.P.	V. Gîrlă				08-09-20	Bazin de înot în or. Vadul lui Vodă	Faza	Planșa	Planșe
Arhitect	M.Boaghie				08-09-20			6	10
Plan Parter sc. 1:200							AC "Arh_Evolutio" SRL		

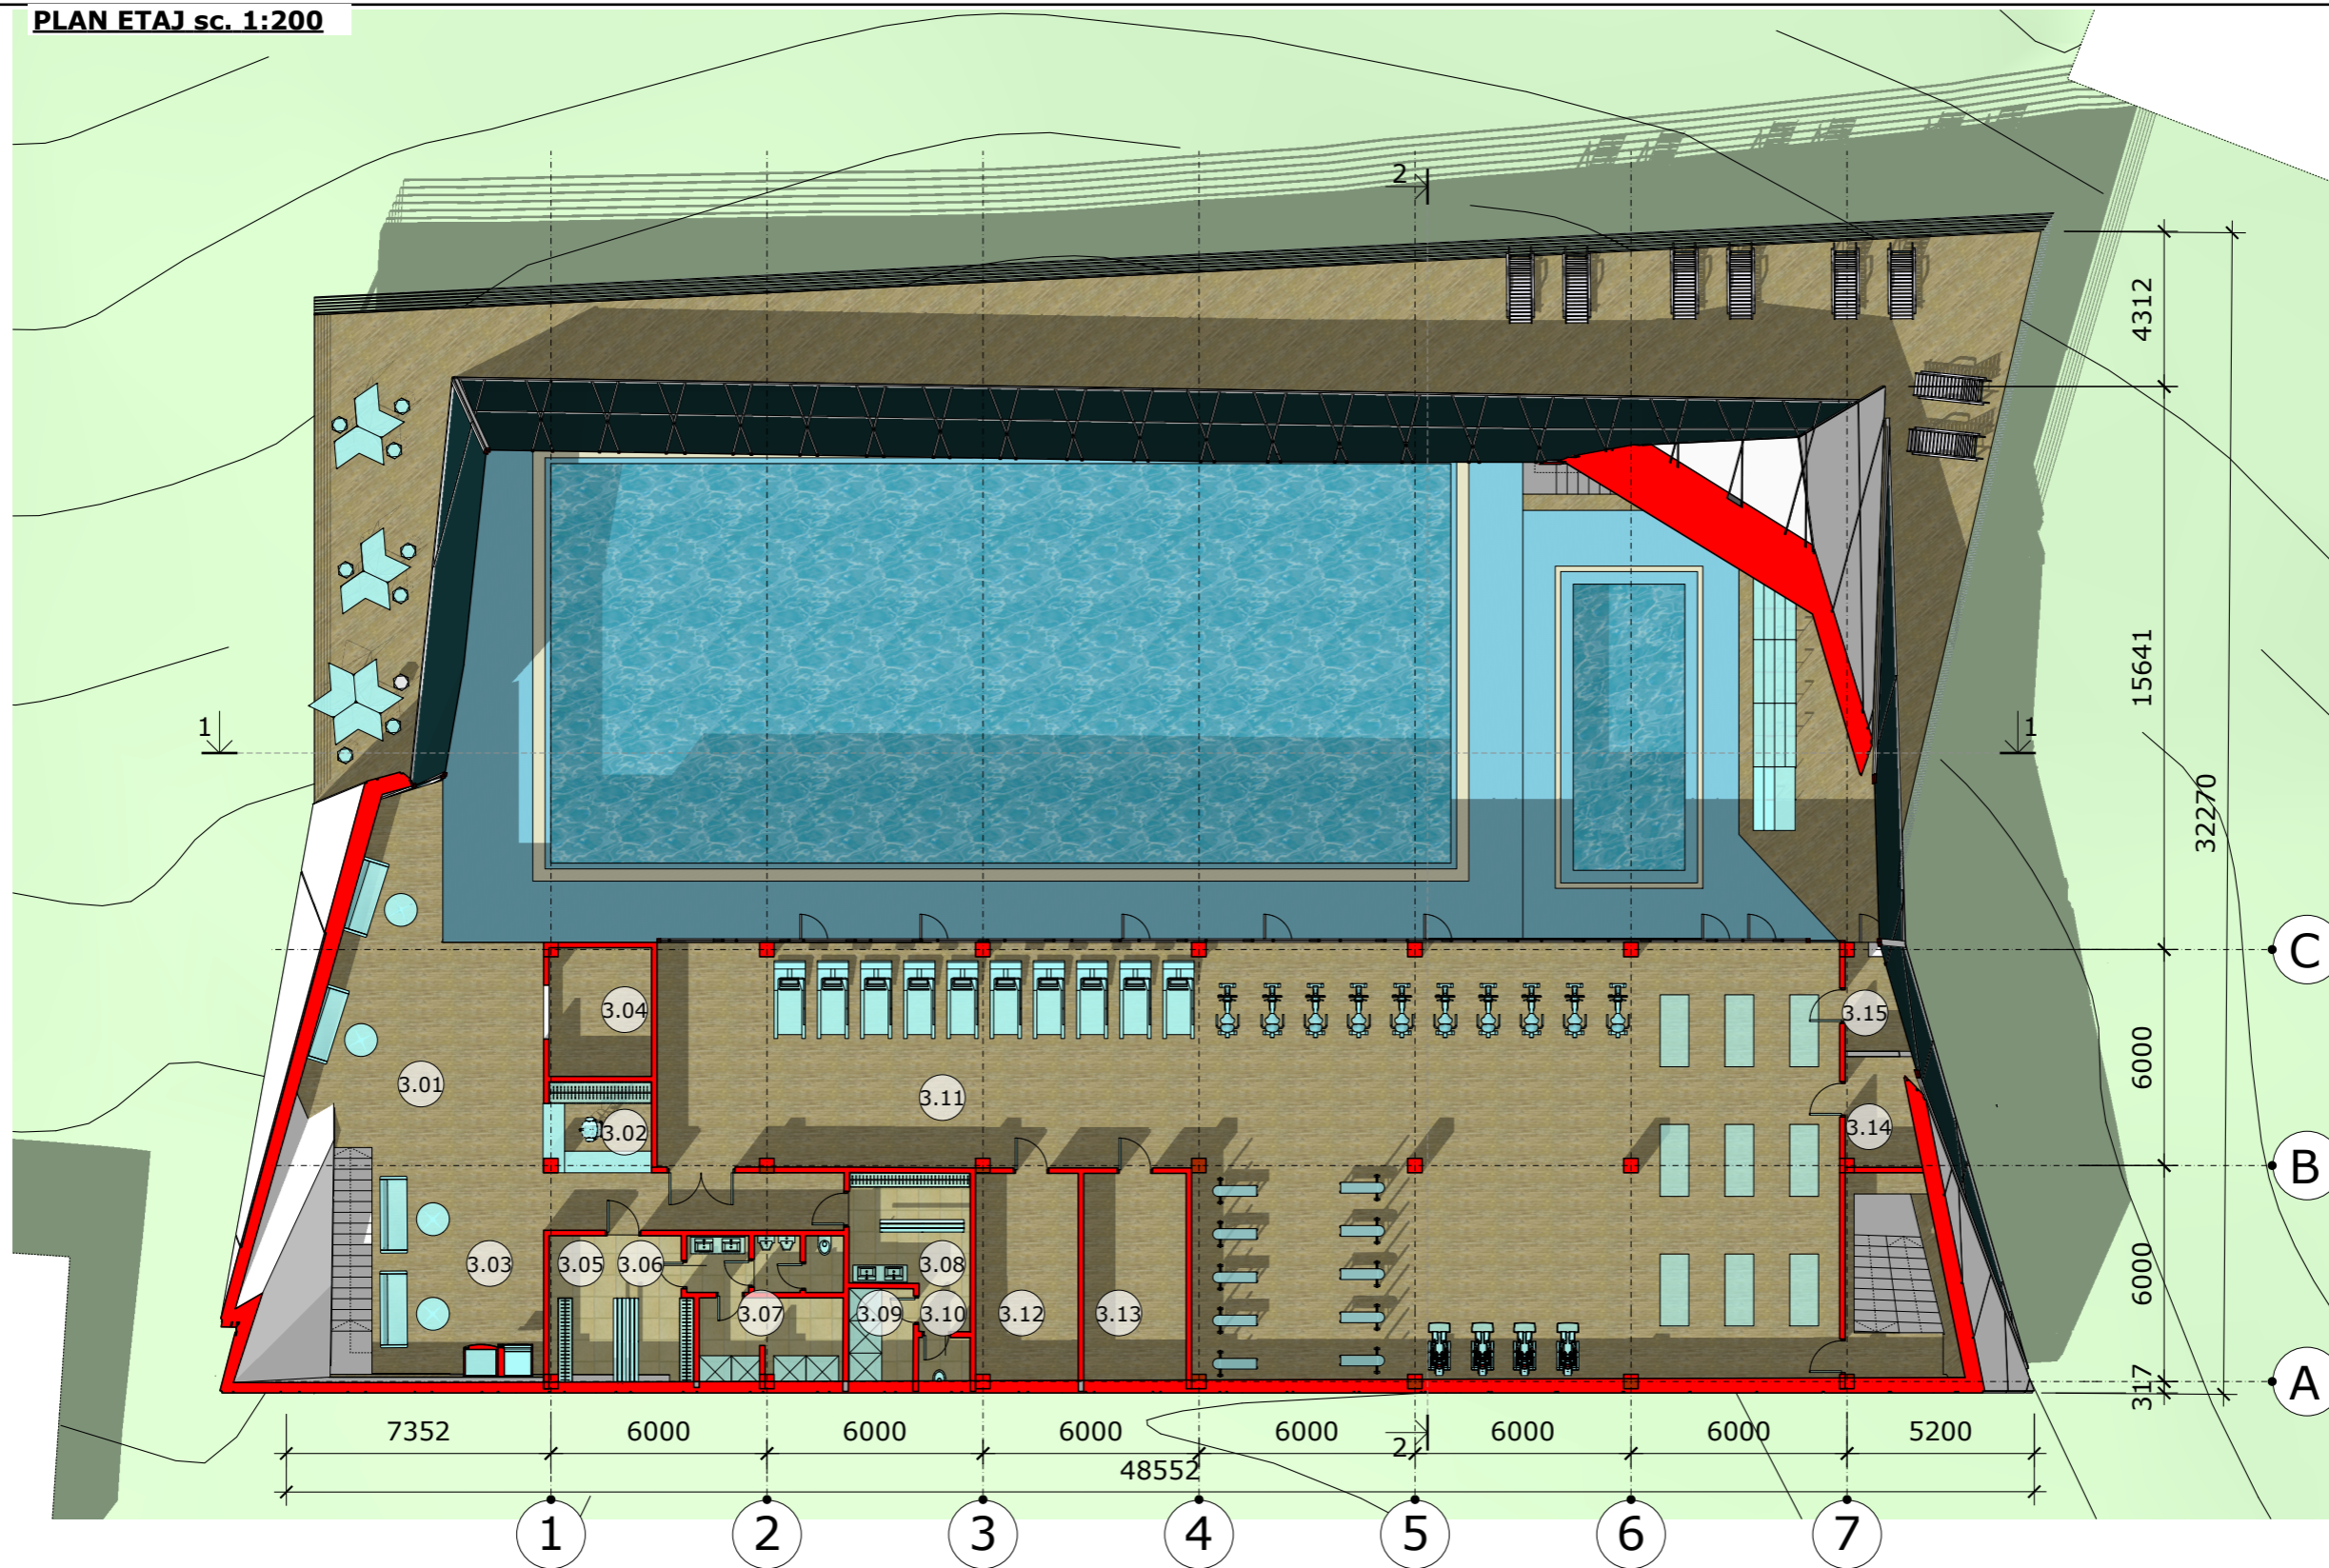


Beneficiar: Primaria or. Vadul lui Vodă

Arhitect șef proiect. Certificat nr. 1568 din 04.10.2016						Licența ser. AMMII NR. 053988 din 24.01.2017			
Mod.	Nr.part.	Foaie	Nr. doc.	Semnătura	Data	Nr. 05/20			
A.Ș.P.	V. Gîrlă				08-09-20	Bazin de înot în or. Vadul lui Vodă	Faza	Planșa	Planșe
Arhitect	M.Boaghie				08-09-20			7	10
Plan Etaj sc. 1:200							AC "Arh_Evolutio" SRL		

SECȚIUNE 1-1 sc. 1:200


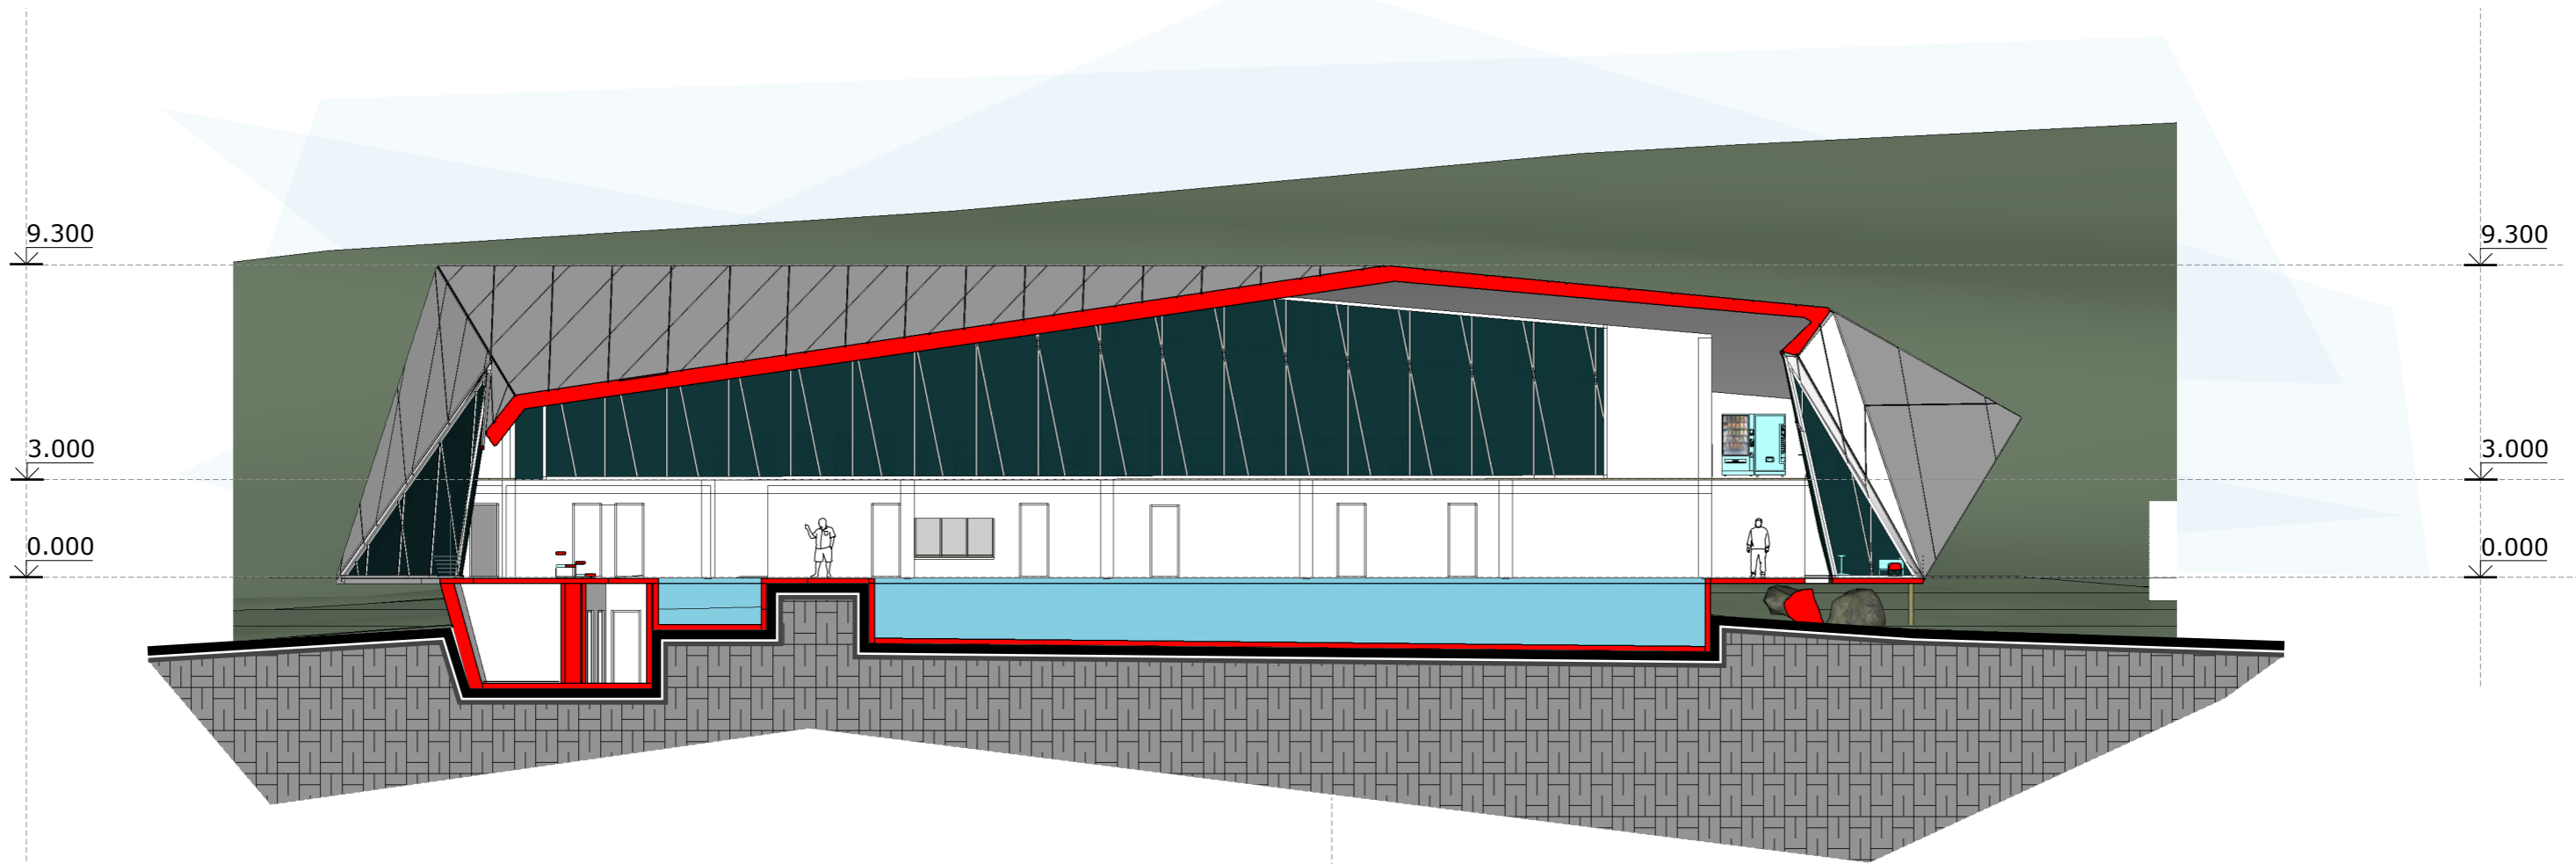


SECȚIUNE 2-2 sc. 1:200

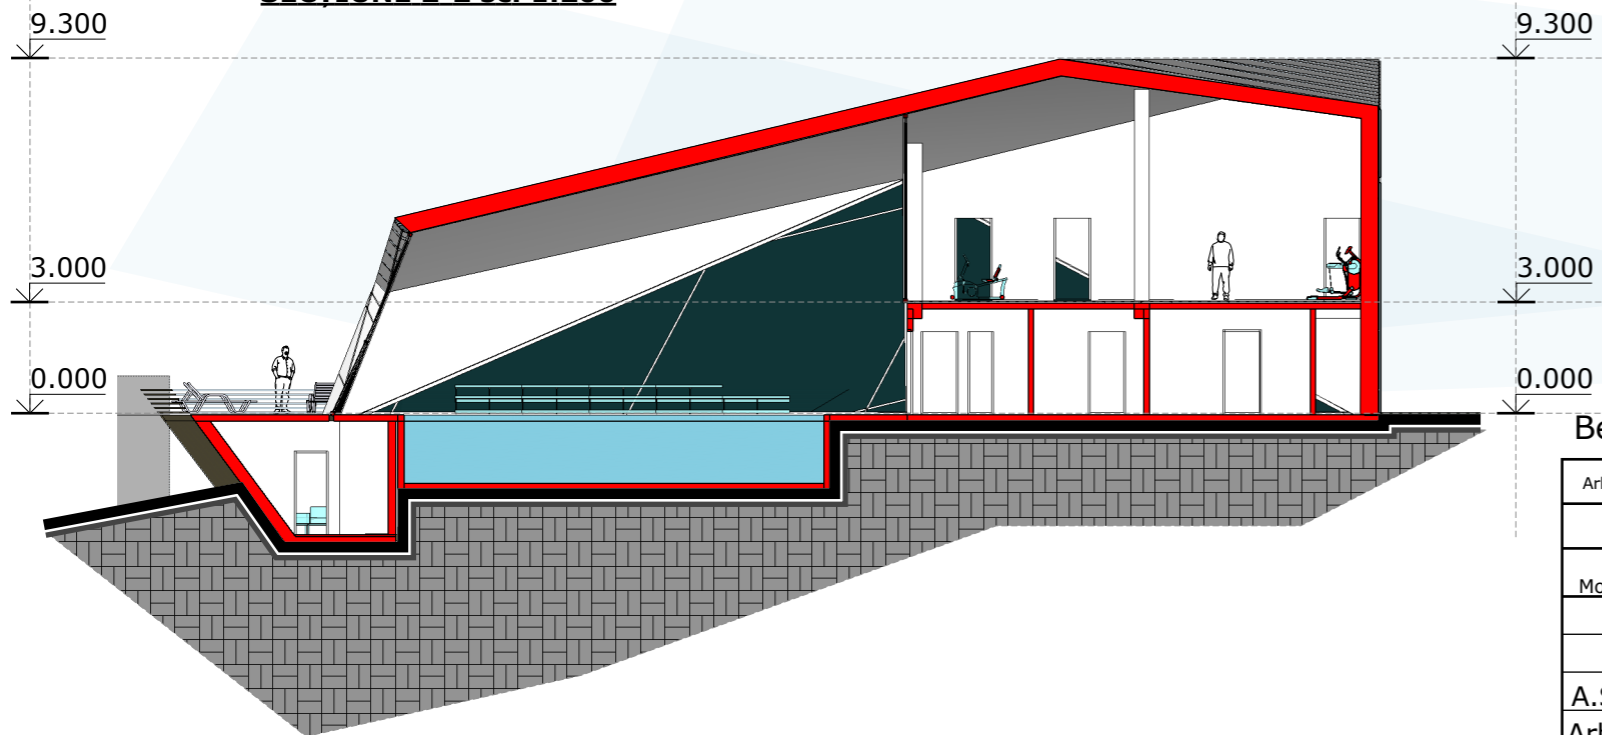



Beneficiar: Primaria or. Vadul lui Vodă

Arhitect șef proiect. Certificat nr. 1568 din 04.10.2016						Licența ser. AMMII NR. 053988 din 24.01.2017			
Mod.	Nr.part.	Foaie	Nr. doc.	Semnătura	Data	Nr. 05/20			
A.Ș.P.	V. Gîrlă				08-09-20	Bazin de înot în or. Vadul lui Vodă	Faza	Planșa	Planșe
Arhitect	M.Boaghie				08-09-20			8	10
						Secțiunea 1-1 sc. 1:200		AC "Arh_Evolutio" SRL	
						Secțiunea 2-2 sc. 1:200			

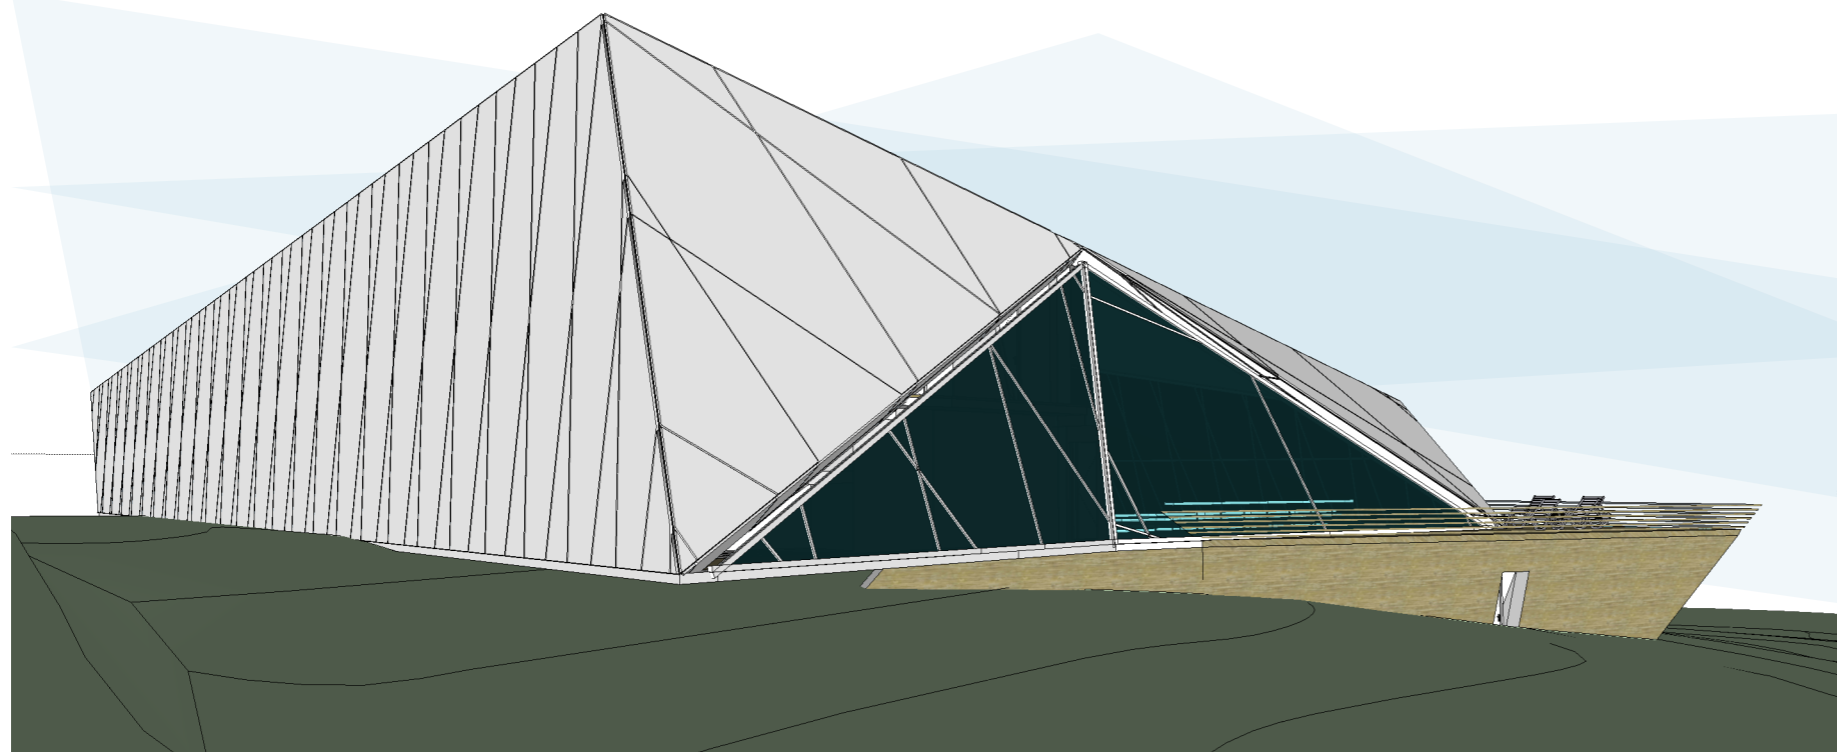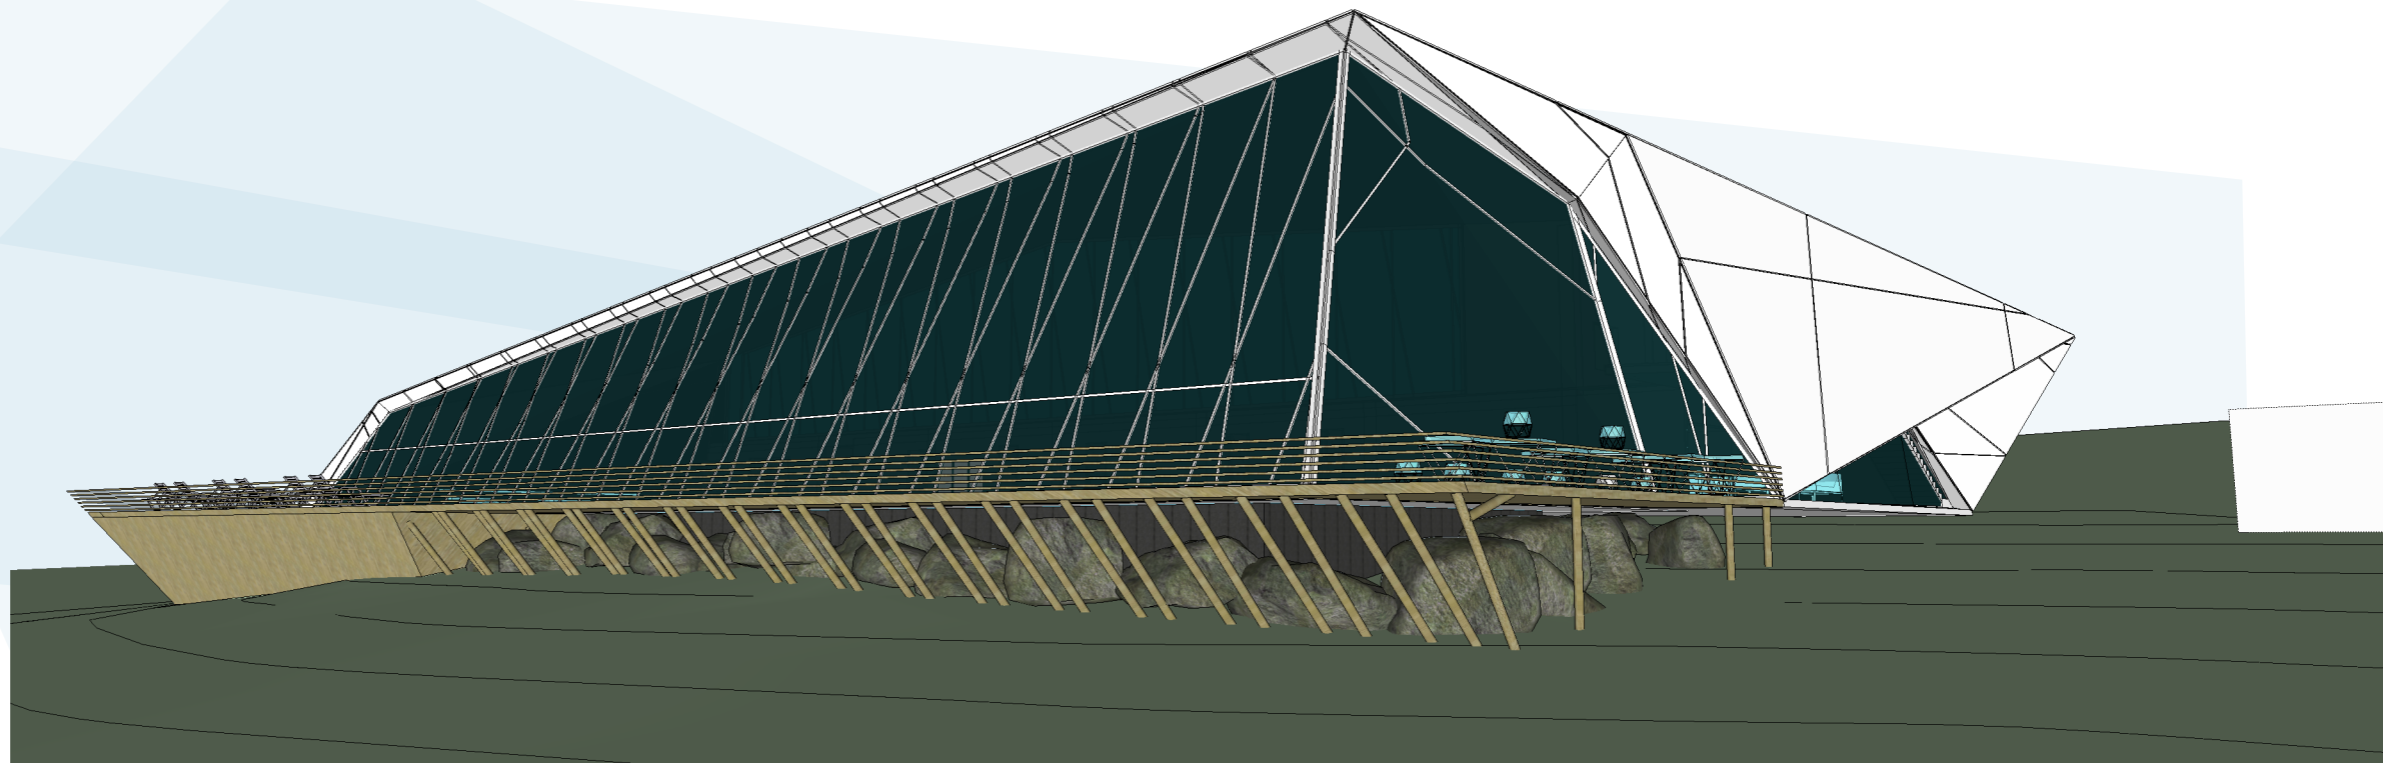

Beneficiar: Primaria or. Vadul lui Vodă

Arhitect șef proiect. Certificat nr. 1568 din 04.10.2016						Licența ser. AMMII NR. 053988 din 24.01.2017			
Mod.	Nr.part.	Foaie	Nr. doc.	Semnătura	Data	Nr. 05/20			
A.Ș.P.		V. Gîrlă			08-09-20	Bazin de înot în or. Vadul lui Vodă	Faza	Planșa	Planșe
Arhitect		M.Boaghie			08-09-20			9	10
						Vederi 3D	AC "Arh_Evolutio" SRL		

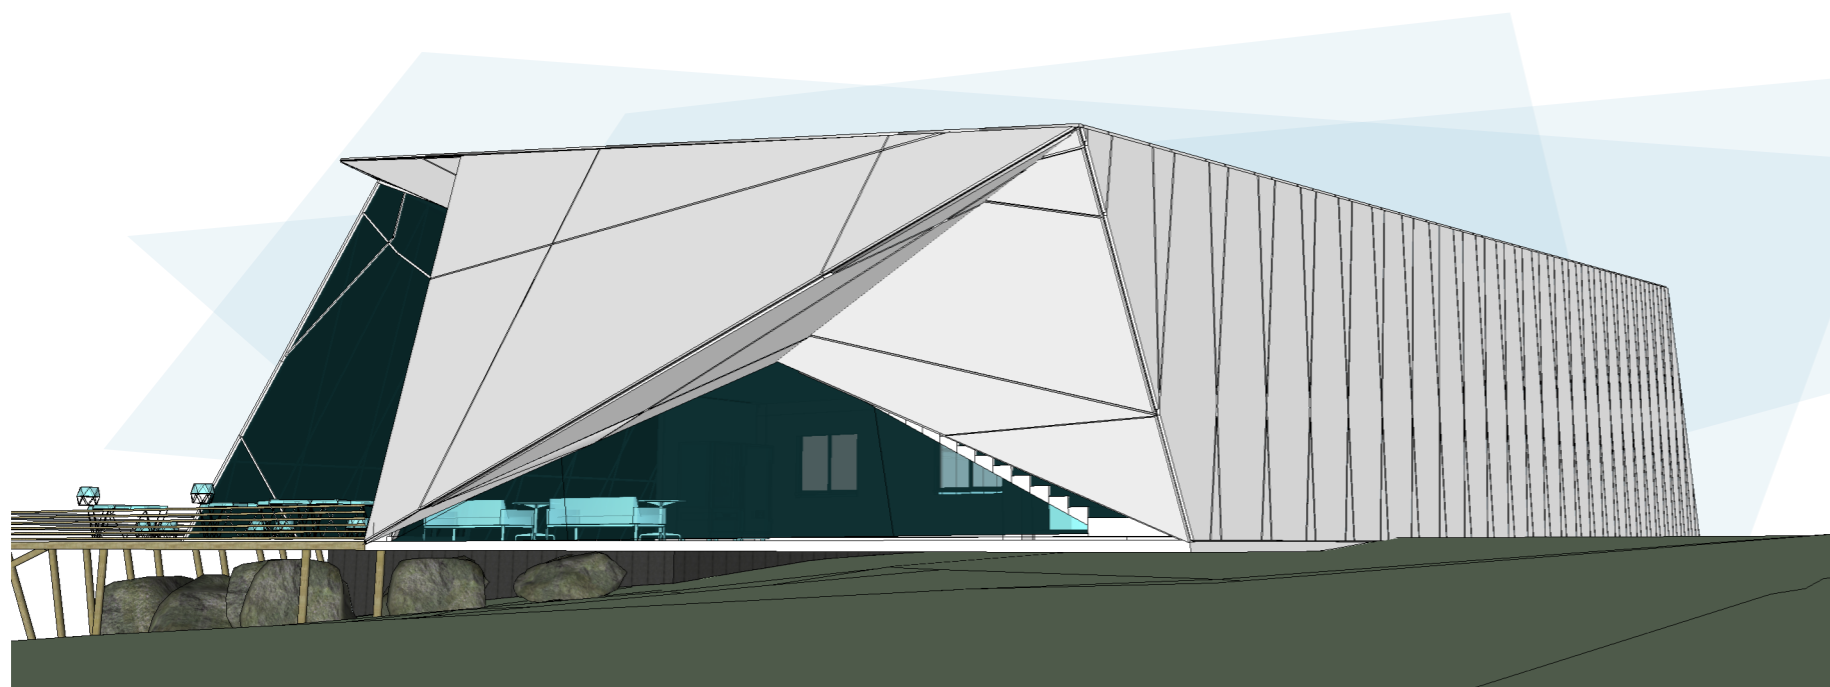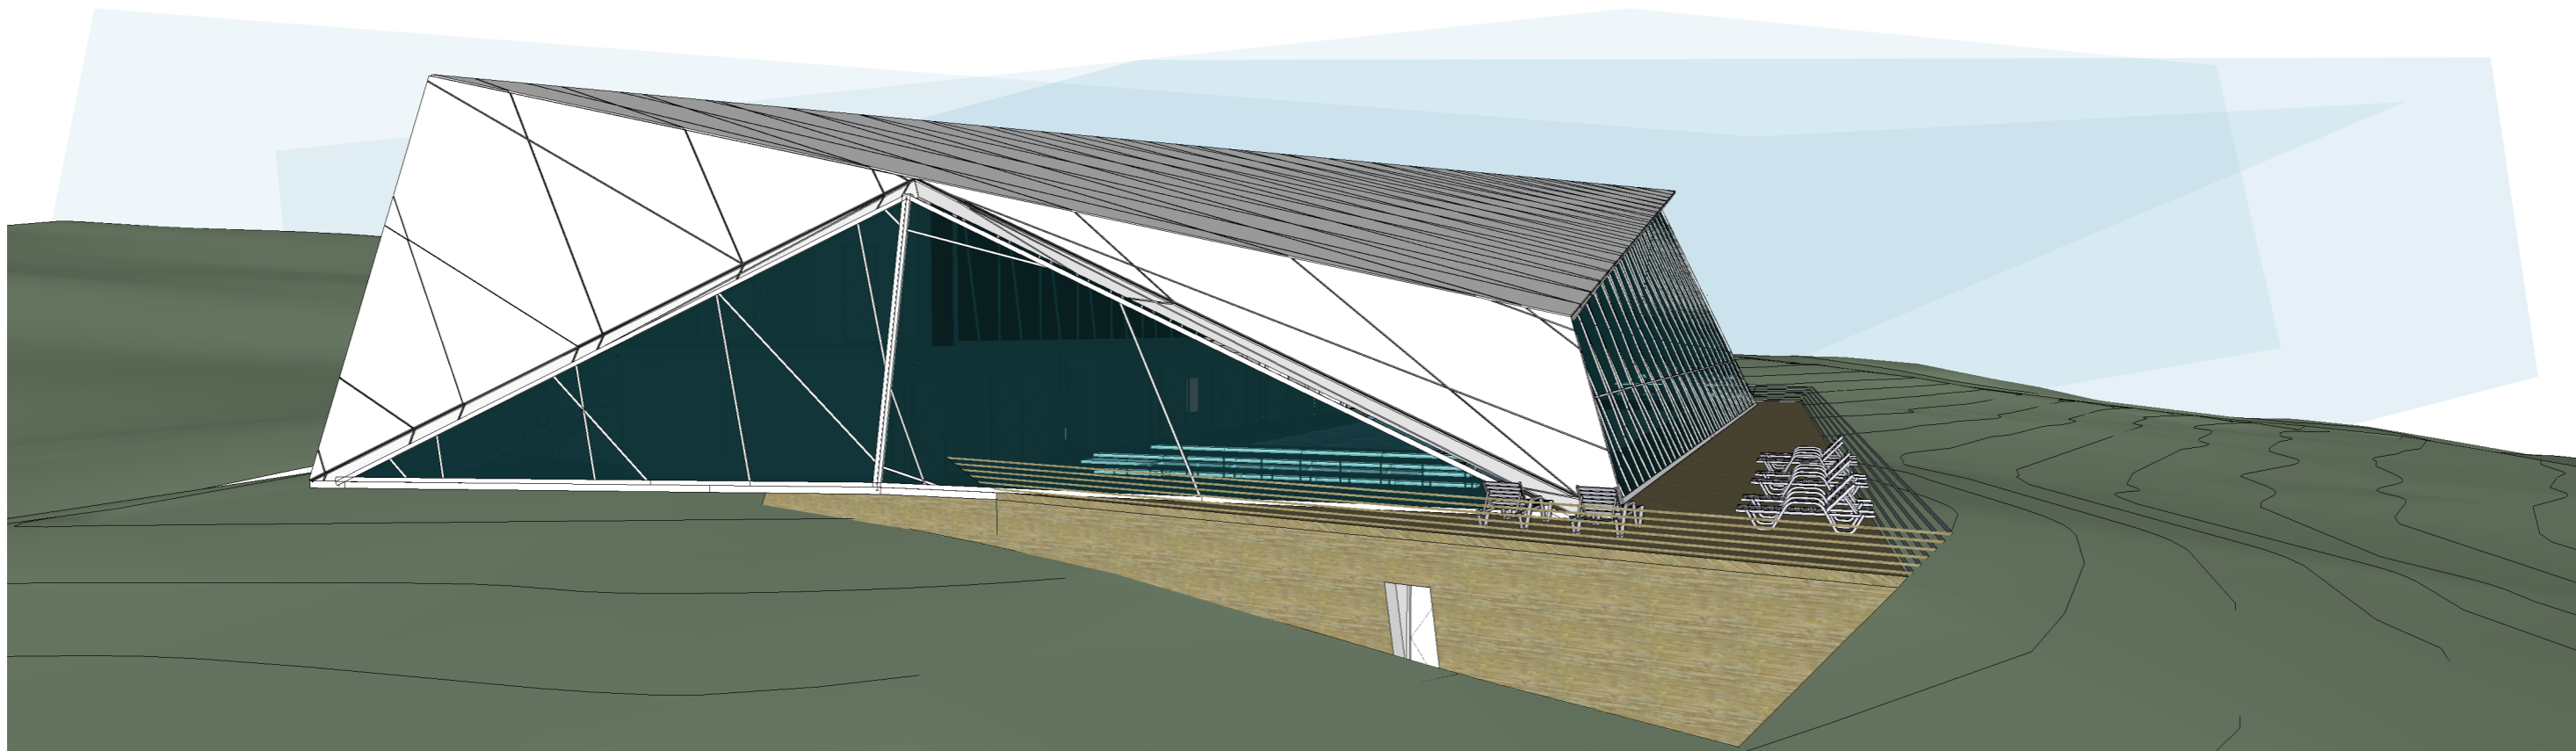

Beneficiar: Primaria or. Vadul lui Vodă

Arhitect șef proiect. Certificat nr. 1568 din 04.10.2016						Licența ser. AMMII NR. 053988 din 24.01.2017			
Mod.	Nr.part.	Foaie	Nr. doc.	Semnătura	Data	Nr. 05/20			
A.Ș.P.	V. Gîrlă				08-09-20	Bazin de înot în or. Vadul lui Vodă	Faza	Planșa	Planșe
Arhitect	M.Boaghie				08-09-20			10	10
						Vederi 3D	AC "Arh_Evolutio" SRL		