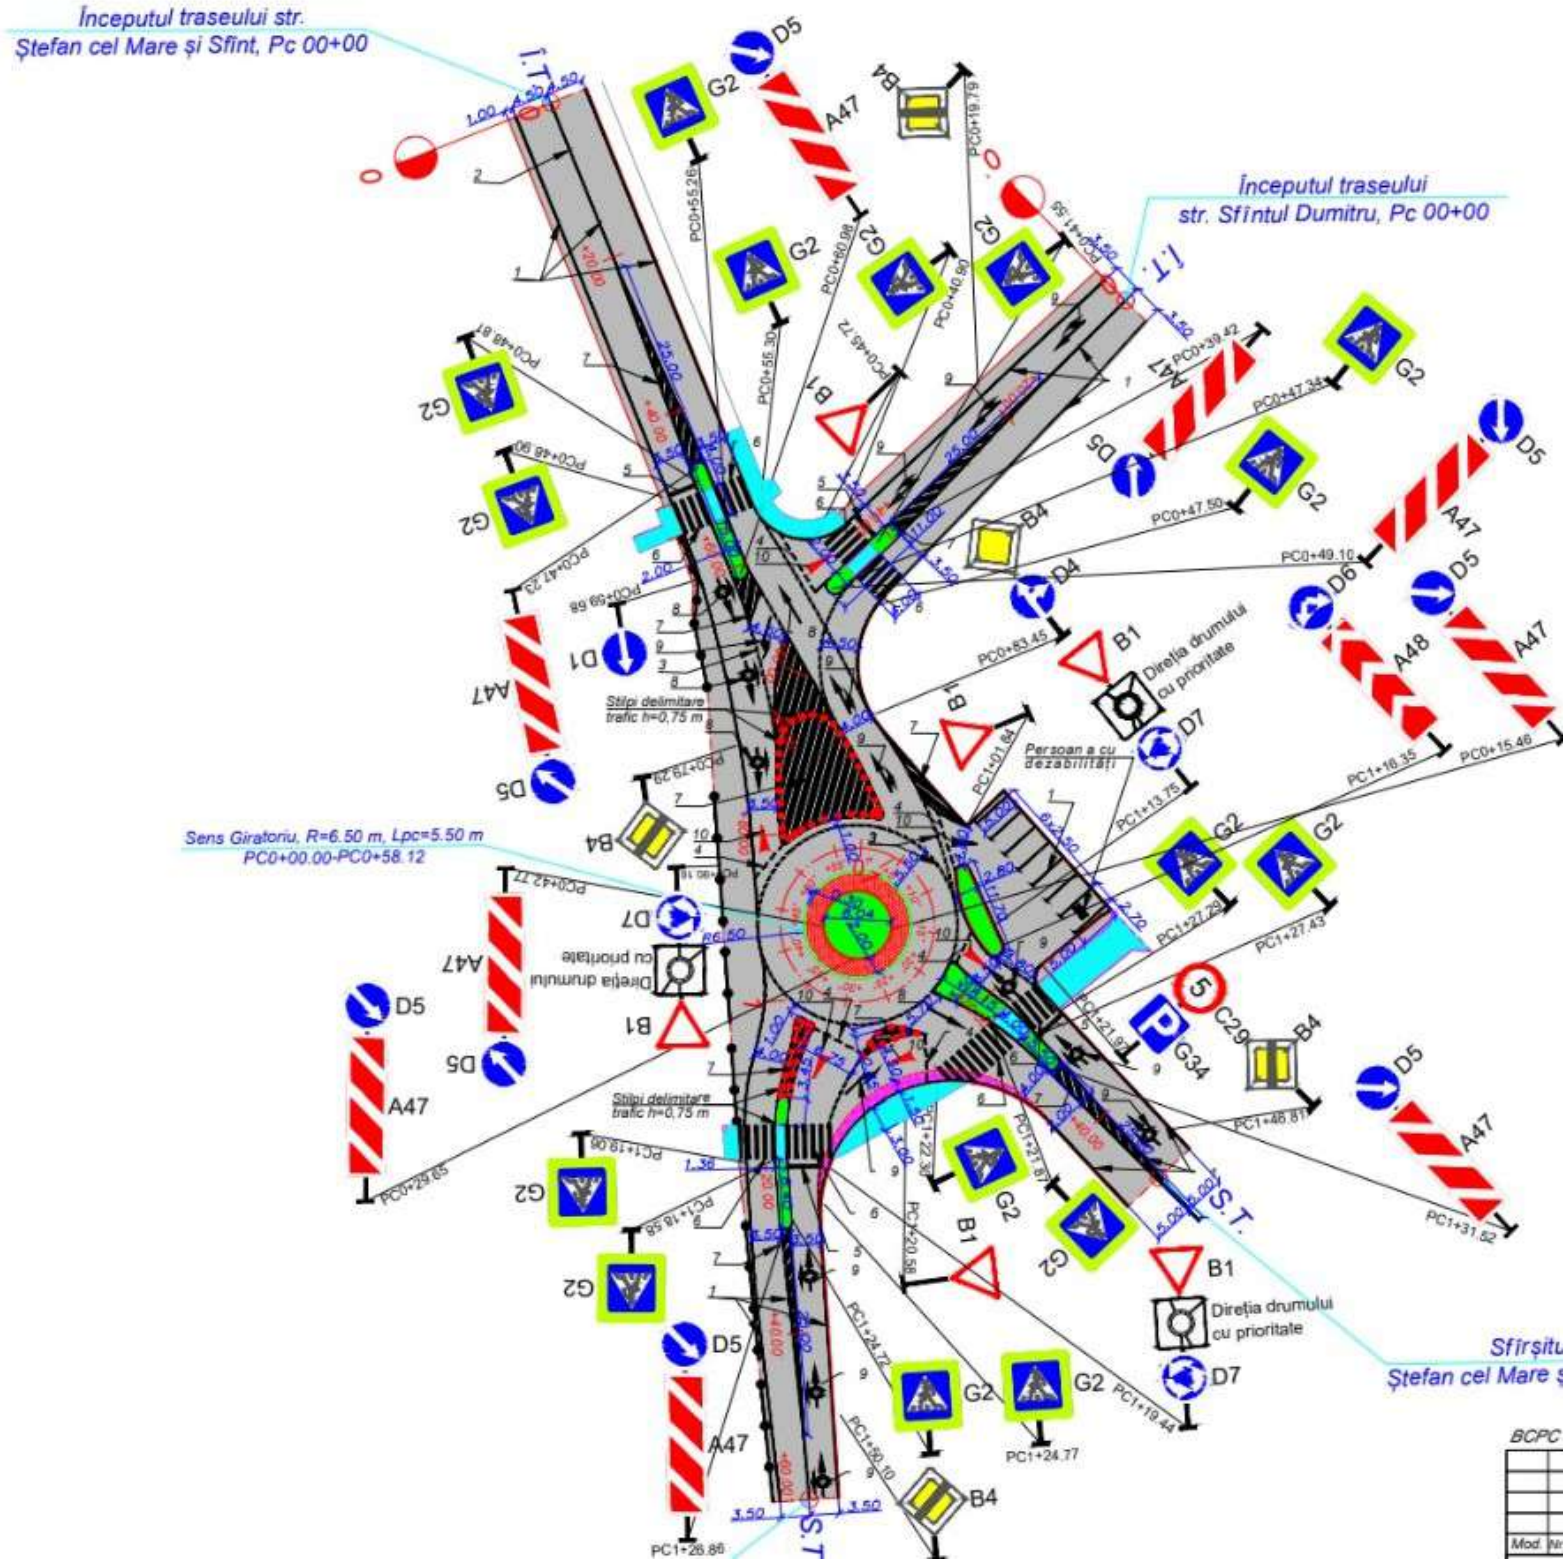
Începutul traseului str. Ștefan cel Mare și Sfînt, Pc 00+00
Începutul traseului str. Sfîntul Dumitru, Pc 00+00
Sens Giratoriu, R=6.50 m, Lpc=5.50 m PC0+00.00-PC0+58.12
Stîlpi delimitare trafic h=0,75 m
Direția drumului cu prioritate
Persoan a cu dezabilități
Sfîrșitu
Ștefan cel Mare
BCPC