
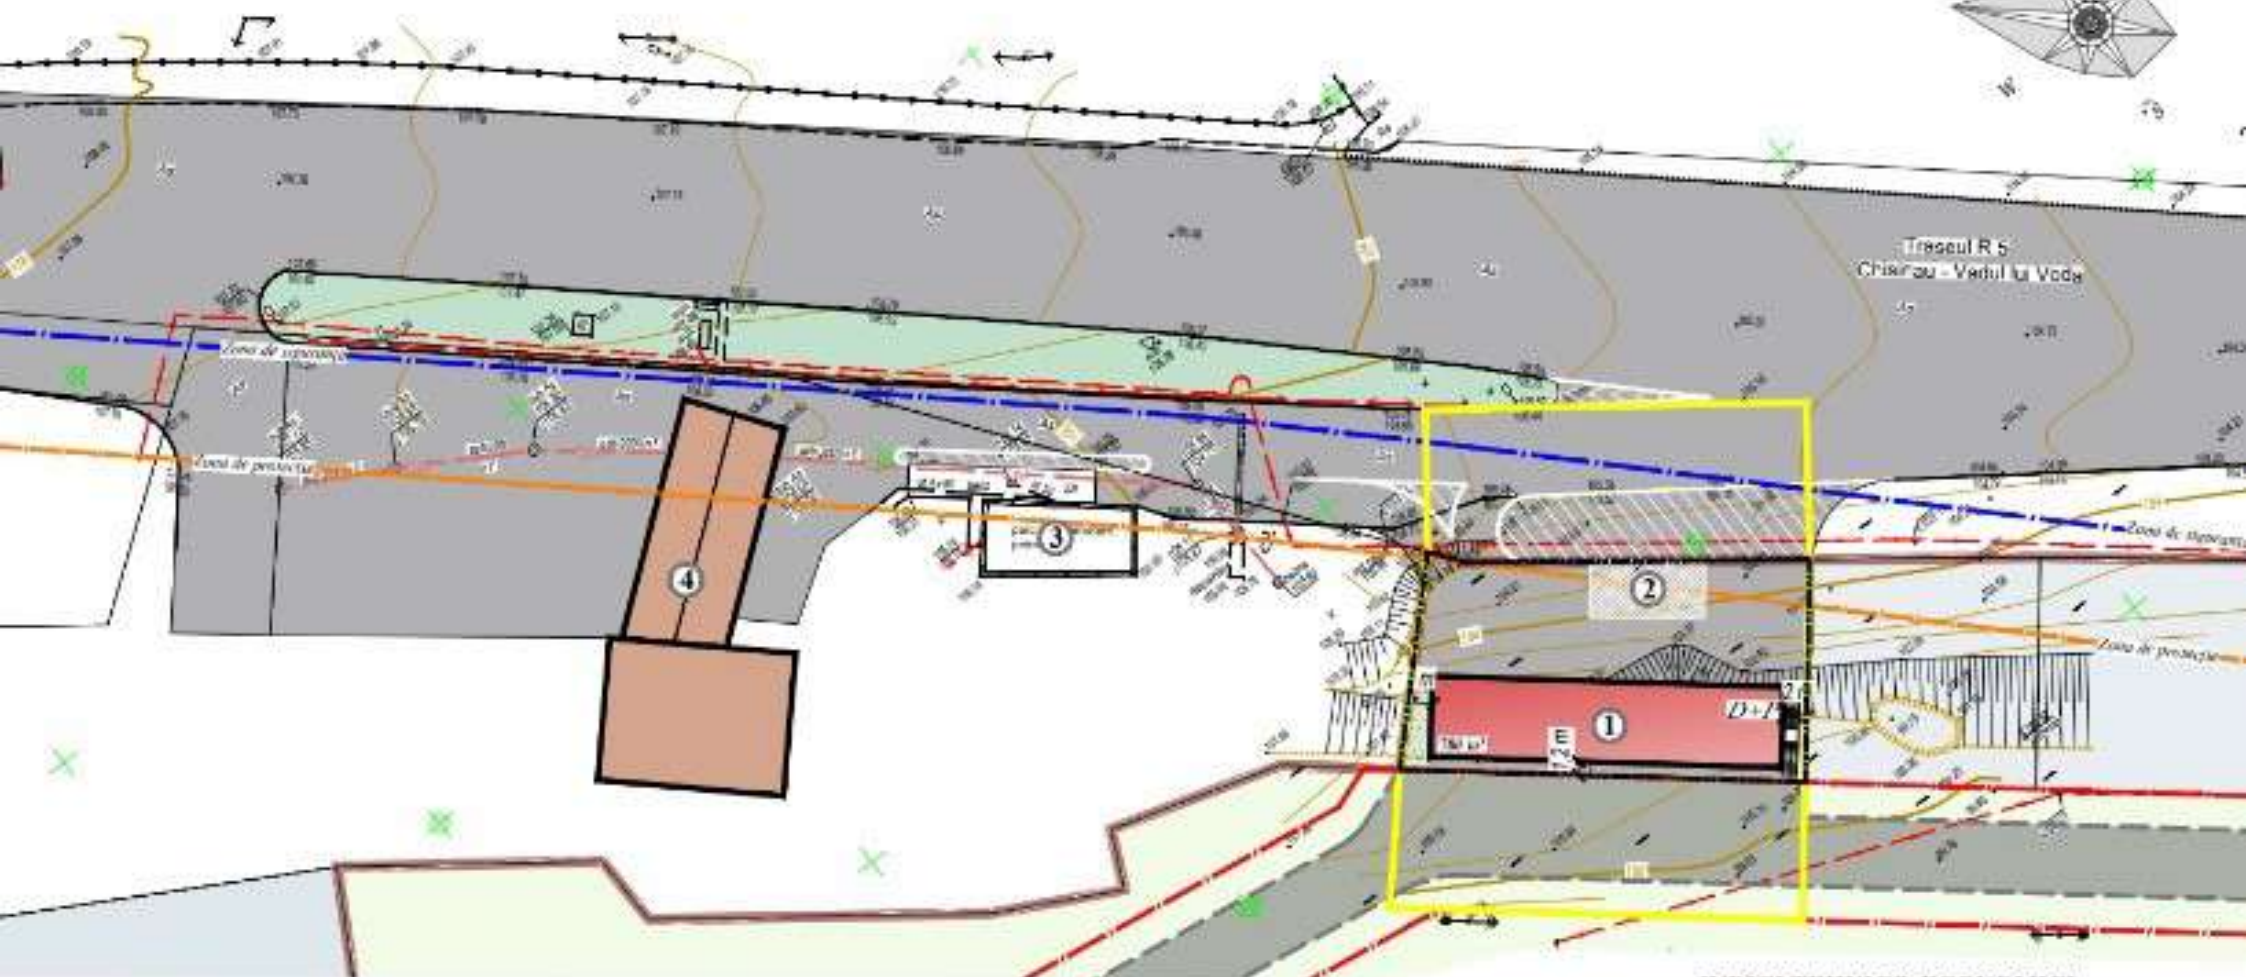


REGLEMENTARI. ZONIFICAREA TERITORIULUI (propunere de amplasare a construcției) scara 1: 500

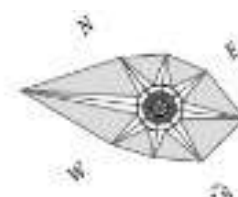

SEMNE CONVENȚIONALE

- Limita PUD
- Limita intravilanului or. Vadul lui Vodă
- Limita terenul alocat existență
- Parcele cadastrale
- Zona de protecție - Ter. Edificii rezidențiale P 51

- Linia roșie (propusă)
- Teren pentru construcții
- Agricol

LEGENDA

1. Construcția auto - amplasare la fațada PUD

INDICI TEHNICO-ECONOMICI

Terenul cu n/c 3158208.032

0,0640 ha

Suprafața construită la sol

0,0300 ha

Suprafața amenajată

0,0340 ha

• suprafața teritoriului înverzit (10 %)

0,0060 ha

• suprafața acceselor carosabile (40 %)

0,0280 ha

POT

50 %

CUT

1,0

BENEFICIAR: SULTANOVICI GHIENADII						OBIECT NR. 48					
						PLANUL URBANISTIC DE DETALIU					
						pentru terenul cu nr. cadastral 3158208.032, în scopul amplasării unei spălătorii auto din or. Vadul lui Vodă, mun. Chișinău					
Modif.	Cont.	Planșă	Nr. dos.	Scara	Data						